

ELEWACJA PN

ELEWACJA ZACH

ELEWACJA WSCH


ELEWACJA PD

Poziom-1		
I-1.01	SALA WYSTAW 3	29,46
I-1.03	SALA WYSTAW 1	40,49
I-1.04	SALA WYSTAW 2	36,96
P-1.02	PRZESTRZEŃ WYSTAW	36,04
P-1.05	KORYTARZ	9,64
P-1.06	WODOMIERZ/PRZEPOMPOWIA	8,96
P-1.07	WC "DAMSKIE" + NP	6,20
P-1.08	POM. TECHNICZNE	6,25
P-1.09	WYMIENNIKOWNIA	7,72
P-1.10	POM. GOSPODARCZE	2,55
P-1.11	ZAPLECZE WYSTAW	2,52
P-1.12	MAGAZYN CZASOPISM	20,15
P-1.13	MAGAZYN KSIĘGOZBIORU 1	39,67
P-1.14	MAGAZYN KSIĘGOZBIORU 2	26,88
P-1.15	KORYTARZ	35,10
P-1.16	POM. TECH. - ZE ZBIORNIKIEM W. D. I. WENTYLATORNIA	22,41
P-1.17	KŁATKA SCHODOWA	22,28
P-1.18	POM. GOSPODARCZE	9,31
P-1.19	MAGAZYN KSIĘGOZBIORU 4	80,86
P-1.20	MAGAZYN KSIĘGOZBIORU 3	173,69
		617,14 m²

OZNACZENIA OGÓLNE	
	ściana istniejąca
	ściana żelbetowa
	ściana murowana
	ściana g-k
	izolacja termiczna - wełna mineralna
	izolacja termiczna - styroplan fasadowy
	wejscie główne do budynku
	wejscie boczne
	wejscie techniczne/dodatkowe
	wycieraczka
	wpust podłogowy
	8,00 rzedna stanu wykończonej posadzki
	7,63 rzedna stanu surowego
	7,33 rzedna stanu surowego spodu stropu
	7,33 rzedna stanu wykończonego sufitu

- UWAGI:
- Wszelkie nazwy własne produktów, przywołane w projekcie, służą jedynie określeniu pożądanego standardu wykonania oraz określeniu właściwości i wymogów technicznych, założonych w dokumentacji projektowej dla danych rozwiązań. Dopuszcza się rozwiązania zamiennie, równoważne, pod warunkiem spełnienia nie gorszych parametrów technicznych niż przyjęte w projekcie, po akceptacji projektanta i inwestora.
 - Wszystkie roboty wykonać zgodnie z projektem, obowiązującymi normami i przepisami, a także instrukcjami i wytycznymi opracowanymi przez dostawców systemów, producentów materiałów i urządzeń. Należy stosować materiały posiadające dopuszczenia do stosowania w budownictwie w rozumieniu Ustawy o wyrobach budowlanych i Prawo Budowlane.
 - Na wszelkie zmiany rozwiązań, a także zastosowanych materiałów należy uzyskać pisemną akceptację projektanta. Odbiór robót zanikających należy przeprowadzać przed zakryciem prac, a ich wyniki dokumentować w Dzienniku Budowy.
 - Wszystkie roboty prowadzić należy z zachowaniem obowiązujących przepisów BHP oraz zgodnie z Warunkami Technicznymi Wykonania i Odbiorów Robót oraz obowiązującymi normami i przepisami w tym zakresie.
 - Wykonawca wymienionego zakresu robót, powinien zapoznać się z całością dokumentacji
 - Rysunki i część opisowa są dokumentami wzajemnie się uzupełniającymi.
 - Wszystkie elementy ujęte w specyfikacji (opisie), a nie ujęte na rysunkach lub ujęte na rysunkach, a nie ujęte w specyfikacji winne być traktowane tak, jakby były ujęte w obu opracowaniach.
 - Wszystkie roboty budowlane winny być wykonane przy użyciu materiałów odpowiadających Polskiej Normie i posiadających aktualne atesty, pod kierunkiem osoby uprawnionej.
 - Wszelkie zmiany i odstępstwa od dokumentacji projektowej możliwe są jedynie po uzgodnieniu z projektantem potwierdzonym nadzorem autorskim lub wpisem do dziennika budowy.
 - W czasie wykonywania robót określonych w niniejszym opracowaniu, należy na bieżąco aktualizować dokumentację projektową. Po zakończeniu robót należy wykonać dokumentację powykonawczą.
 - Wszystkie wymiary należy sprawdzić i potwierdzić na budowie.

		Karol Bulanda BULANDA Architekci Słupnice 859, 34-615 Słupnice NIP: 7372076061, REGON: 364054175	
NAZWA OBIEKTU:		SADECKA BIBLIOTEKA PUBLICZNA	
FAZA:		PROJEKT ARCHITEKTONICZNO-BUDOWLANY	
TYTUŁ:		RZUT PIWNICY	
BRANŻA:		ARCHITEKTURA	
PROJEKTANT: mgr inż. arch. Karol Bulanda MPOIA/0277/2017			
PROJEKTANT SPRAWDZAJĄCY: mgr inż. arch. Katarzyna Blicharz MPOIA/0068/2016			
OPRACOWAŁ: mgr inż. arch. Magdalena Trąd stud. arch. Natalia Burek			
SKALA: 1:100		DATA: KWIECIEŃ 2025	
		NR RYS.:A.01	

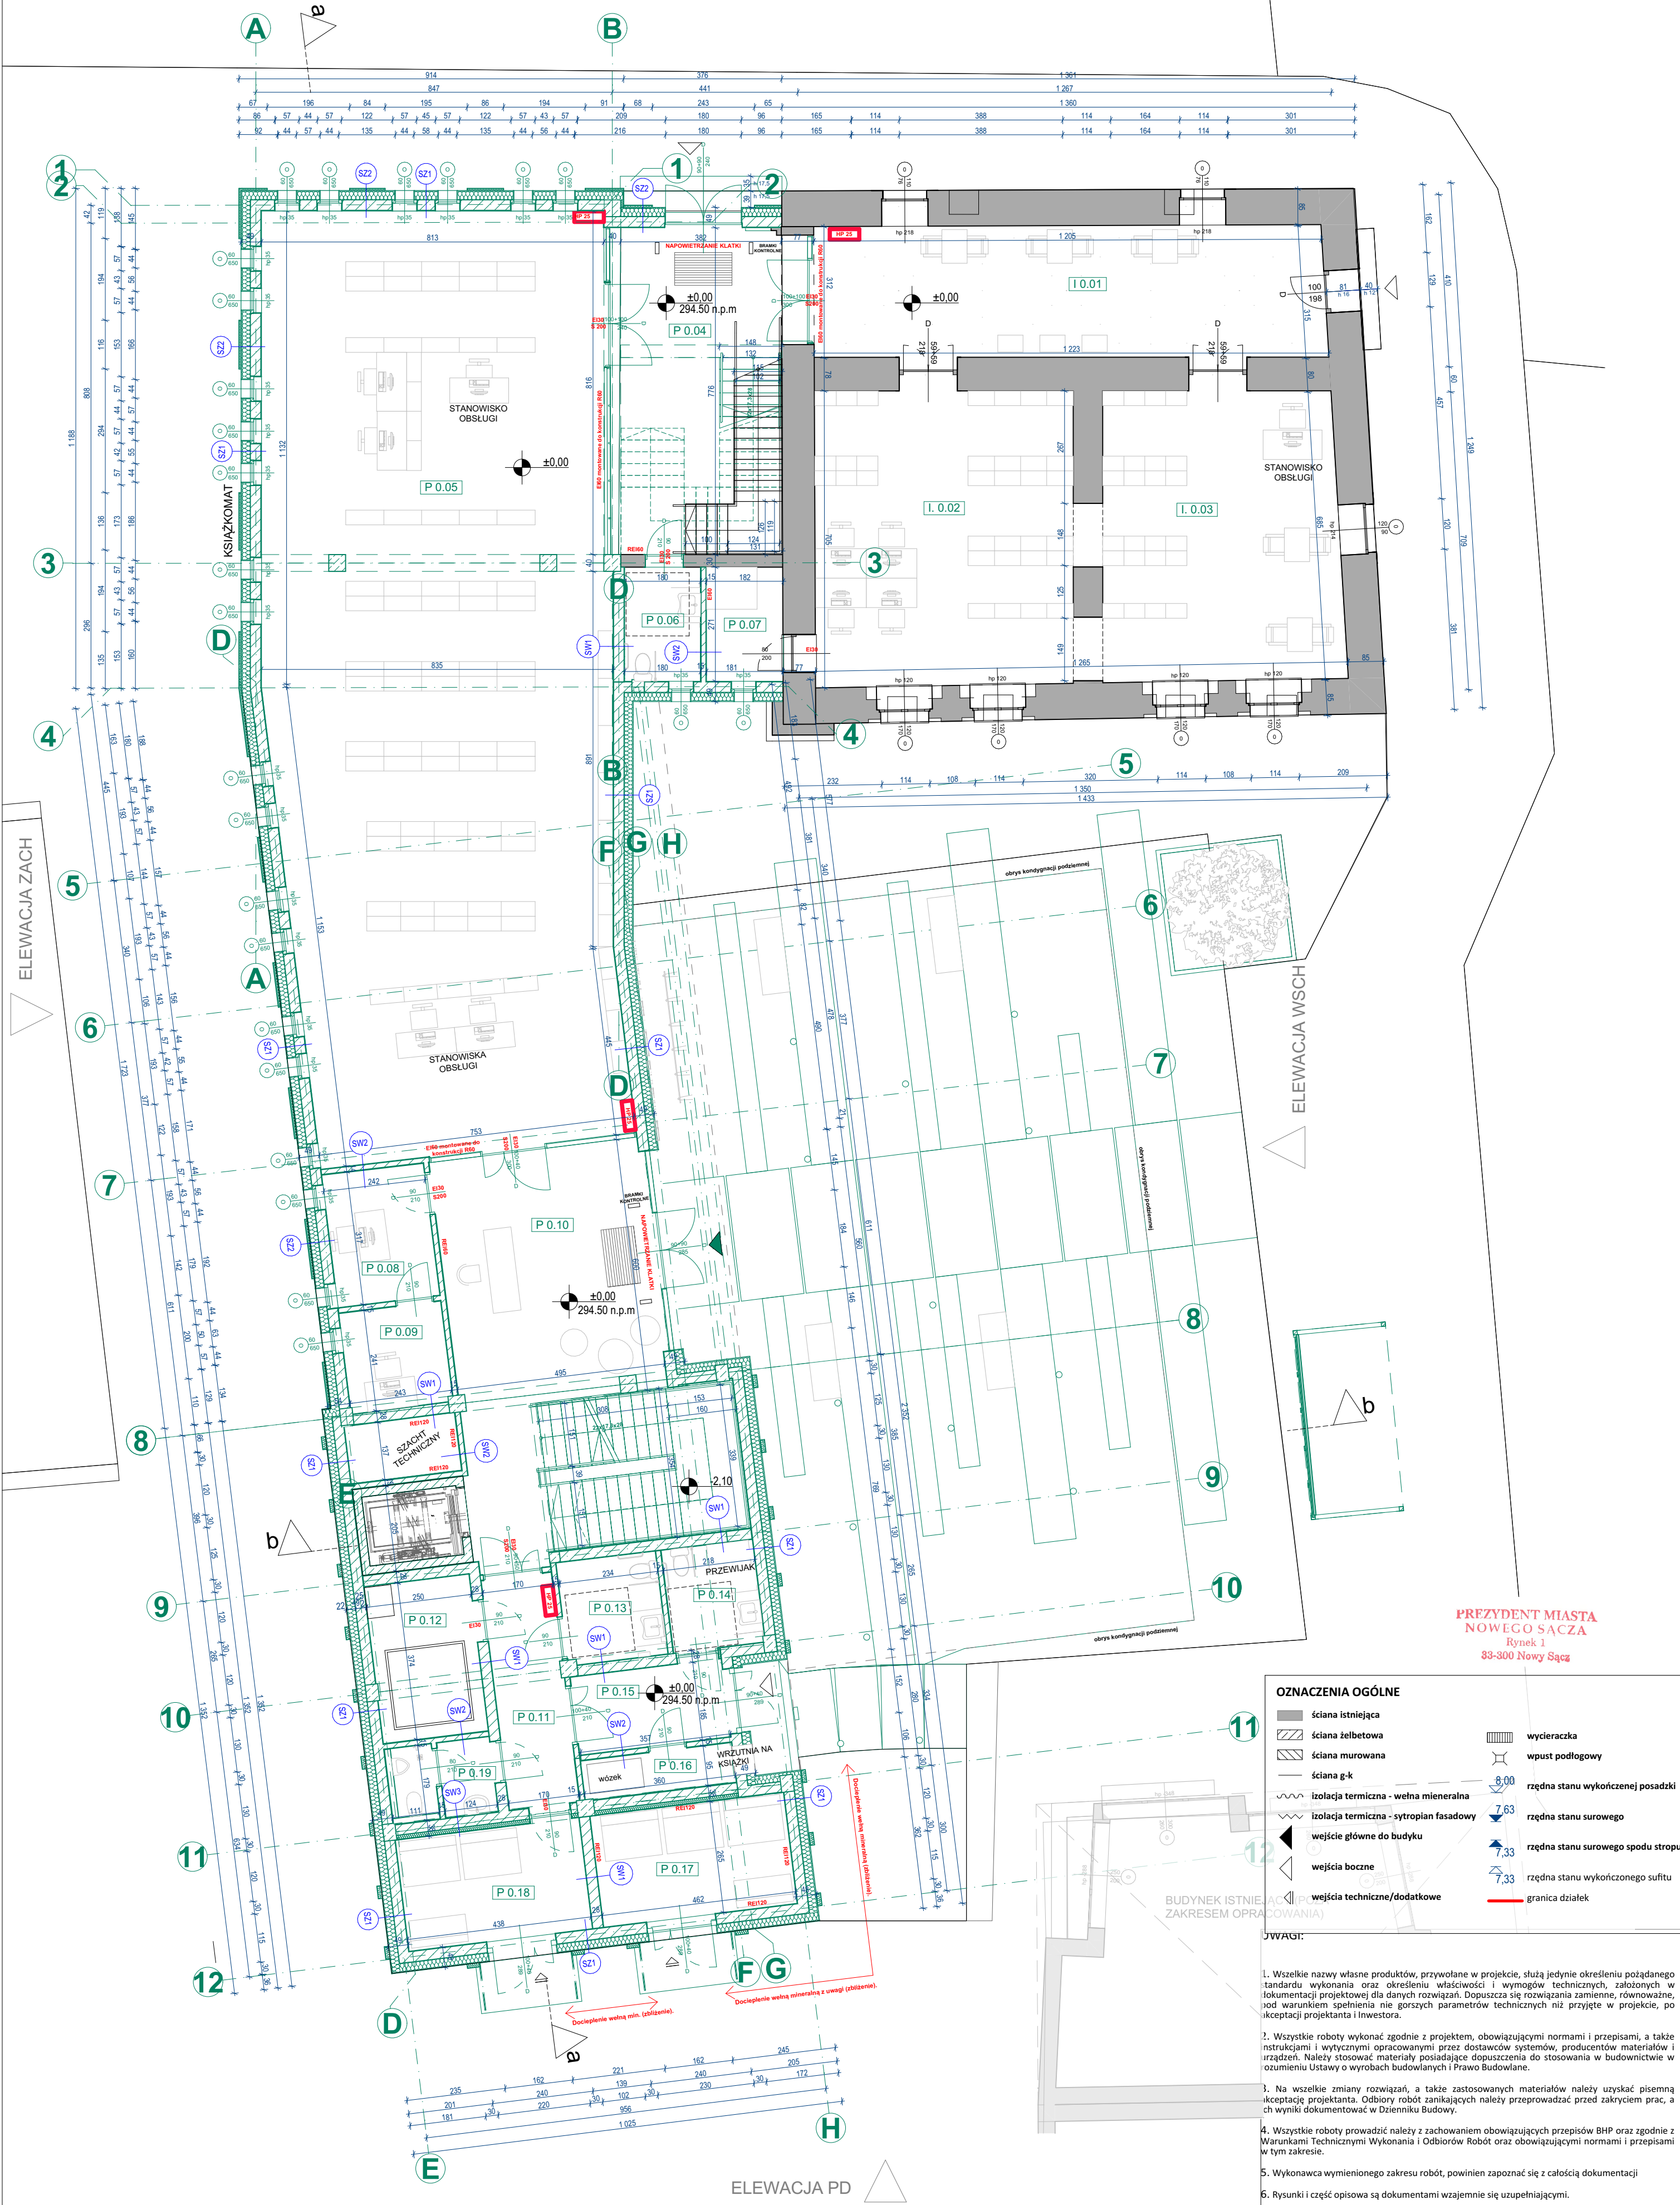

OZNACZENIA OGÓLNE			
	ściana istniejąca		wycieraczka
	ściana żelbetowa		wpuszczalnik
	ściana murowana		rysunek stanu wykończonej posadzki
	ściana g-k		rysunek stanu surowego
	izolacja termiczna - wełna mineralna		rysunek stanu surowego podłogi
	izolacja termiczna - styropian fasadowy		rysunek stanu surowego sufitu
	wejscie główne do budynku		granica działek
	wejscie boczne		
	wejscia techniczne/dodatkowe		

- UWAGI:**
- Wszelkie nazwy własne produktów, przywołane w projekcie, służą jedynie określeniu pożądanego standardu wykonania oraz określeniu właściwości i wymogów technicznych, założeń w dokumentacji projektowej dla danych rozwiązań. Dopuszcza się rozwiązania zamienne, równoważne, pod warunkiem spełnienia nie gorszych parametrów technicznych niż przyjęte w projekcie, po akceptacji projektanta i inwestora.
 - Wszystkie roboty wykonać zgodnie z projektem, obowiązującymi normami i przepisami, a także instrukcjami i wytycznymi opracowanymi przez dostawców systemów, producentów materiałów i urządzeń. Należy stosować materiały posiadające dopuszczenia do stosowania w budownictwie w rozumieniu Ustawy o wyrobach budowlanych i Prawo Budowlane.
 - Na wszelkie zmiany rozwiązań, a także zastosowanych materiałów należy uzyskać pisemną akceptację projektanta. Odbiory robót zanikających należy przeprowadzać przed zakryciem prac, a ich wyniki dokumentować w Dzienniku Budowy.
 - Wszystkie roboty prowadzić należy z zachowaniem obowiązujących przepisów BHP oraz zgodnie z Warunkami Technicznymi Wykonania i Odbiorów Robót oraz obowiązującymi normami i przepisami w tym zakresie.
 - Wykonawca wymienionego zakresu robót, powinien zapoznać się z całością dokumentacji.
 - Rysunki i część opisowa są dokumentami wzajemnie się uzupełniającymi.
 - Wszystkie elementy ujęte w specyfikacji (opis), a nie ujęte na rysunkach lub ujęte na rysunkach, a nie ujęte w specyfikacji winny być traktowane tak, jakby były ujęte w obu opracowaniach.
 - Wszystkie roboty budowlane winny być wykonane przy użyciu materiałów odpowiadających Polskiej Normie i posiadających aktualne atesty, pod kierunkiem osoby uprawnionej.
 - Wszelkie zmiany i odstępstwa od dokumentacji projektowej możliwe są jedynie po uzgodnieniu z projektantem potwierdzonym nadzorem autorskim lub wpisem do dziennika budowy.
 - W czasie wykonywania robót określonych w niniejszym opracowaniu, należy na bieżąco aktualizować dokumentację projektową. Po zakończeniu robót należy wykonać dokumentację powykonawczą.
 - Wszystkie wymiary należy sprawdzić i potwierdzić na budowie.

Poziom 0		
I.0.01	KOMUNIKACJA/CZYTELNA	37,90
I.0.02	MAGAZYN ZBIORÓW	42,83
I.0.03	ZBIORY REGIONALNE	38,75
P.0.04	KŁATKA SCHODOWA	23,45
P.0.05	WYPOŻYCZALNIA OGÓLNODOSTĘPNA	179,90
P.0.06	WC dla niepełnosprawnych	5,04
P.0.07	SERWER	4,96
P.0.08	POM. BIUROWE	8,05
P.0.09	POM. POMOCNICZE	5,95
P.0.10	KOMUNIKACJA	40,95
P.0.11	KOMUNIKACJA	9,26
P.0.12	POM. TECH. - AGREGAT W. L.	9,34
P.0.13	WC dla niepełnosprawnych	5,71
P.0.14	WC "PUBLICZNE"	5,35
P.0.15	WIATROLAP	7,08
P.0.16	POM. GOSPODARCZE	3,42
P.0.17	ŚMIETNIK "WM"	12,52
P.0.18	ŚMIETNIK	12,13
P.0.19	WC męski	4,35
		456,94 m²

	Karol Bulanda BULANDA Architekci Stópnice 859, 34-615 Stópnice NIP: 7372076061, REGON: 364054175	
NAZWA OBIEKTU:	SADECKA BIBLIOTEKA PUBLICZNA	
FAZA:	PROJEKT ARCHITEKTONICZNO-BUDOWLANY	
TYTUŁ:	RZUT PARTERU	
BRANŻA:	ARCHITEKTURA	
PROJEKTANT: mgr inż. arch. Karol Bulanda MPOIA/027/2017		
PROJEKTANT SPRAWDZAJĄCY: mgr inż. arch. Katarzyna Blicharz MPOIA/008/2016		
OPRACOWAŁ: mgr inż. arch. Magdalena Trąd stud. arch. Natalia Burek		
SKALA: 1:100	DATA: KWIECIEŃ 2025	NR RYS.:A.02

ELEWACJA PN

ELEWACJA ZACH

ELEWACJA WSCH


ELEWACJA PD

Poziom +1		
I 1.01	CZYTELNA	28,25
I 1.02	CZYTELNA GŁÓWNA	71,77
I 1.02'	ZAPLECZE CZYTELNI	28,73
I 1.03	POM. GOSP.	2,19
P 1.04	POKÓJ MATKI Z DZIECKIEM	4,45
P 1.05	POM. SOCJALNE	12,42
P 1.06	WC "PERSONEL"	3,50
P 1.07	SZATNIA	5,40
P 1.08	KOMUNIKACJA	18,41
P 1.10	SALA SZKOLENIOWA	34,26
P 1.11	Pom. pomocnicze	10,22
P 1.12	POM. KONFERENCYJNE	121,43
P 1.13	WC męski	9,14
P 1.14	WC damski	8,79
P 1.15	SZATNIA	11,67
P 1.16	KOMUNIKACJA	24,79
P 1.17	POM. GOSPODARCZE	3,26
P 1.18	POKÓJ SOCJALNY	5,12
P 1.19	KOMUNIKACJA	9,23
P 1.20	ZASTĘPCA DYREKTORA	12,10
P 1.21	WC "PERSONEL" i NPS	4,19
P 1.22	SEKRETARIAT i KADRY	11,76
P 1.23	KSIĘGOWOŚĆ	11,70
P 1.24	GAB. DYREKTORA	21,27
		474,05 m²

OZNACZENIA OGÓLNE	
	ściana istniejąca
	ściana żelbetowa
	ściana murowana
	ściana g-k
	izolacja termiczna - wełna mineralna
	wełna mineralna - sytropian fasadowy
	wejście główne do budynku
	wejścia boczne
	wejścia techniczne/dodatkowe
	wycieraczka
	wpuszczalnik
	rzędna stanu wykończonej posadzki
	rzędna stanu surowego
	rzędna stanu surowego spodu stropu
	rzędna stanu wykończonego sufitu

- UWAGI:
- Wszelkie nazwy własne produktów, przywołane w projekcie, służą jedynie określeniu pożądanego standardu wykonania oraz określeniu właściwości i wymogów technicznych, założonych w dokumentacji projektowej dla danych rozwiązań. Dopuszcza się rozwiązania zamiennie, równoważne, pod warunkiem spełnienia nie gorszych parametrów technicznych niż przyjęte w projekcie, po akceptacji projektanta i inwestora.
 - Wszystkie roboty wykonać zgodnie z projektem, obowiązującymi normami i przepisami, a także instrukcjami i wytycznymi opracowanymi przez dostawców systemów, producentów materiałów i urządzeń. Należy stosować materiały posiadające dopuszczenia do stosowania w budownictwie w rozumieniu Ustawy o wyrobach budowlanych i Prawo Budowlane.
 - Na wszelkie zmiany rozwiązań, a także zastosowanych materiałów należy uzyskać pisemną akceptację projektanta. Odbiory robót zanikających należy przeprowadzać przed zakryciem prac, a ich wyniki dokumentować w Dzienniku Budowy.
 - Wszystkie roboty prowadzić z zachowaniem obowiązujących przepisów BHP oraz zgodnie z Warunkami Technicznymi Wykonania i Odbiorów Robót oraz obowiązującymi normami i przepisami w tym zakresie.
 - Wykonawca wymienionego zakresu robót, powinien zapoznać się z całością dokumentacji
 - Rysunki i część opisowa są dokumentami wzajemnie się uzupełniającymi.
 - Wszystkie elementy ujęte w specyfikacji (opis), a nie ujęte na rysunkach lub ujęte na rysunkach, a nie ujęte w specyfikacji winne być traktowane tak, jakby były ujęte w obu opracowaniach.
 - Wszystkie roboty budowlane winny być wykonane przy użyciu materiałów odpowiadających Polskiej Normie i posiadających aktualne atesty, pod kierunkiem osoby uprawnionej.
 - Wszelkie zmiany i odstępstwa od dokumentacji projektowej możliwe są jedynie po uzgodnieniu z projektantem potwierdzonym nadzorem autorskim lub wpisem do dziennika budowy.
 - W czasie wykonywania robót określonych w niniejszym opracowaniu, należy w bieżąco aktualizować dokumentację projektową. Po zakończeniu robót należy wykonać dokumentację powykonawczą.
 - Wszystkie wymiary należy sprawdzić i potwierdzić na budowie.

	Karol Bulanda BULANDA Architekci Słopnice 859, 34-615 Słopnice NIP: 7372076061, REGON: 364054175	
NAZWA OBIEKTU:	SADECKA BIBLIOTEKA PUBLICZNA	
FAZA:	PROJEKT ARCHITEKTONICZNO-BUDOWLANY	
TYTUŁ:	RZUT PIĘTRA	
BRANŻA:	ARCHITEKTURA	
PROJEKTANT: mgr inż. arch. Karol Bulanda MPOIA/027/2017		
PROJEKTANT SPRAWDZAJĄCY: mgr inż. arch. Katarzyna Blicharz MPOIA/008/2016		
OPRACOWAŁ: mgr inż. arch. Magdalena Trąd stud. arch. Natalia Burek		
SKALA:	1:100	DATA: KWIECIEŃ 2025
		NR RYS.: A.03

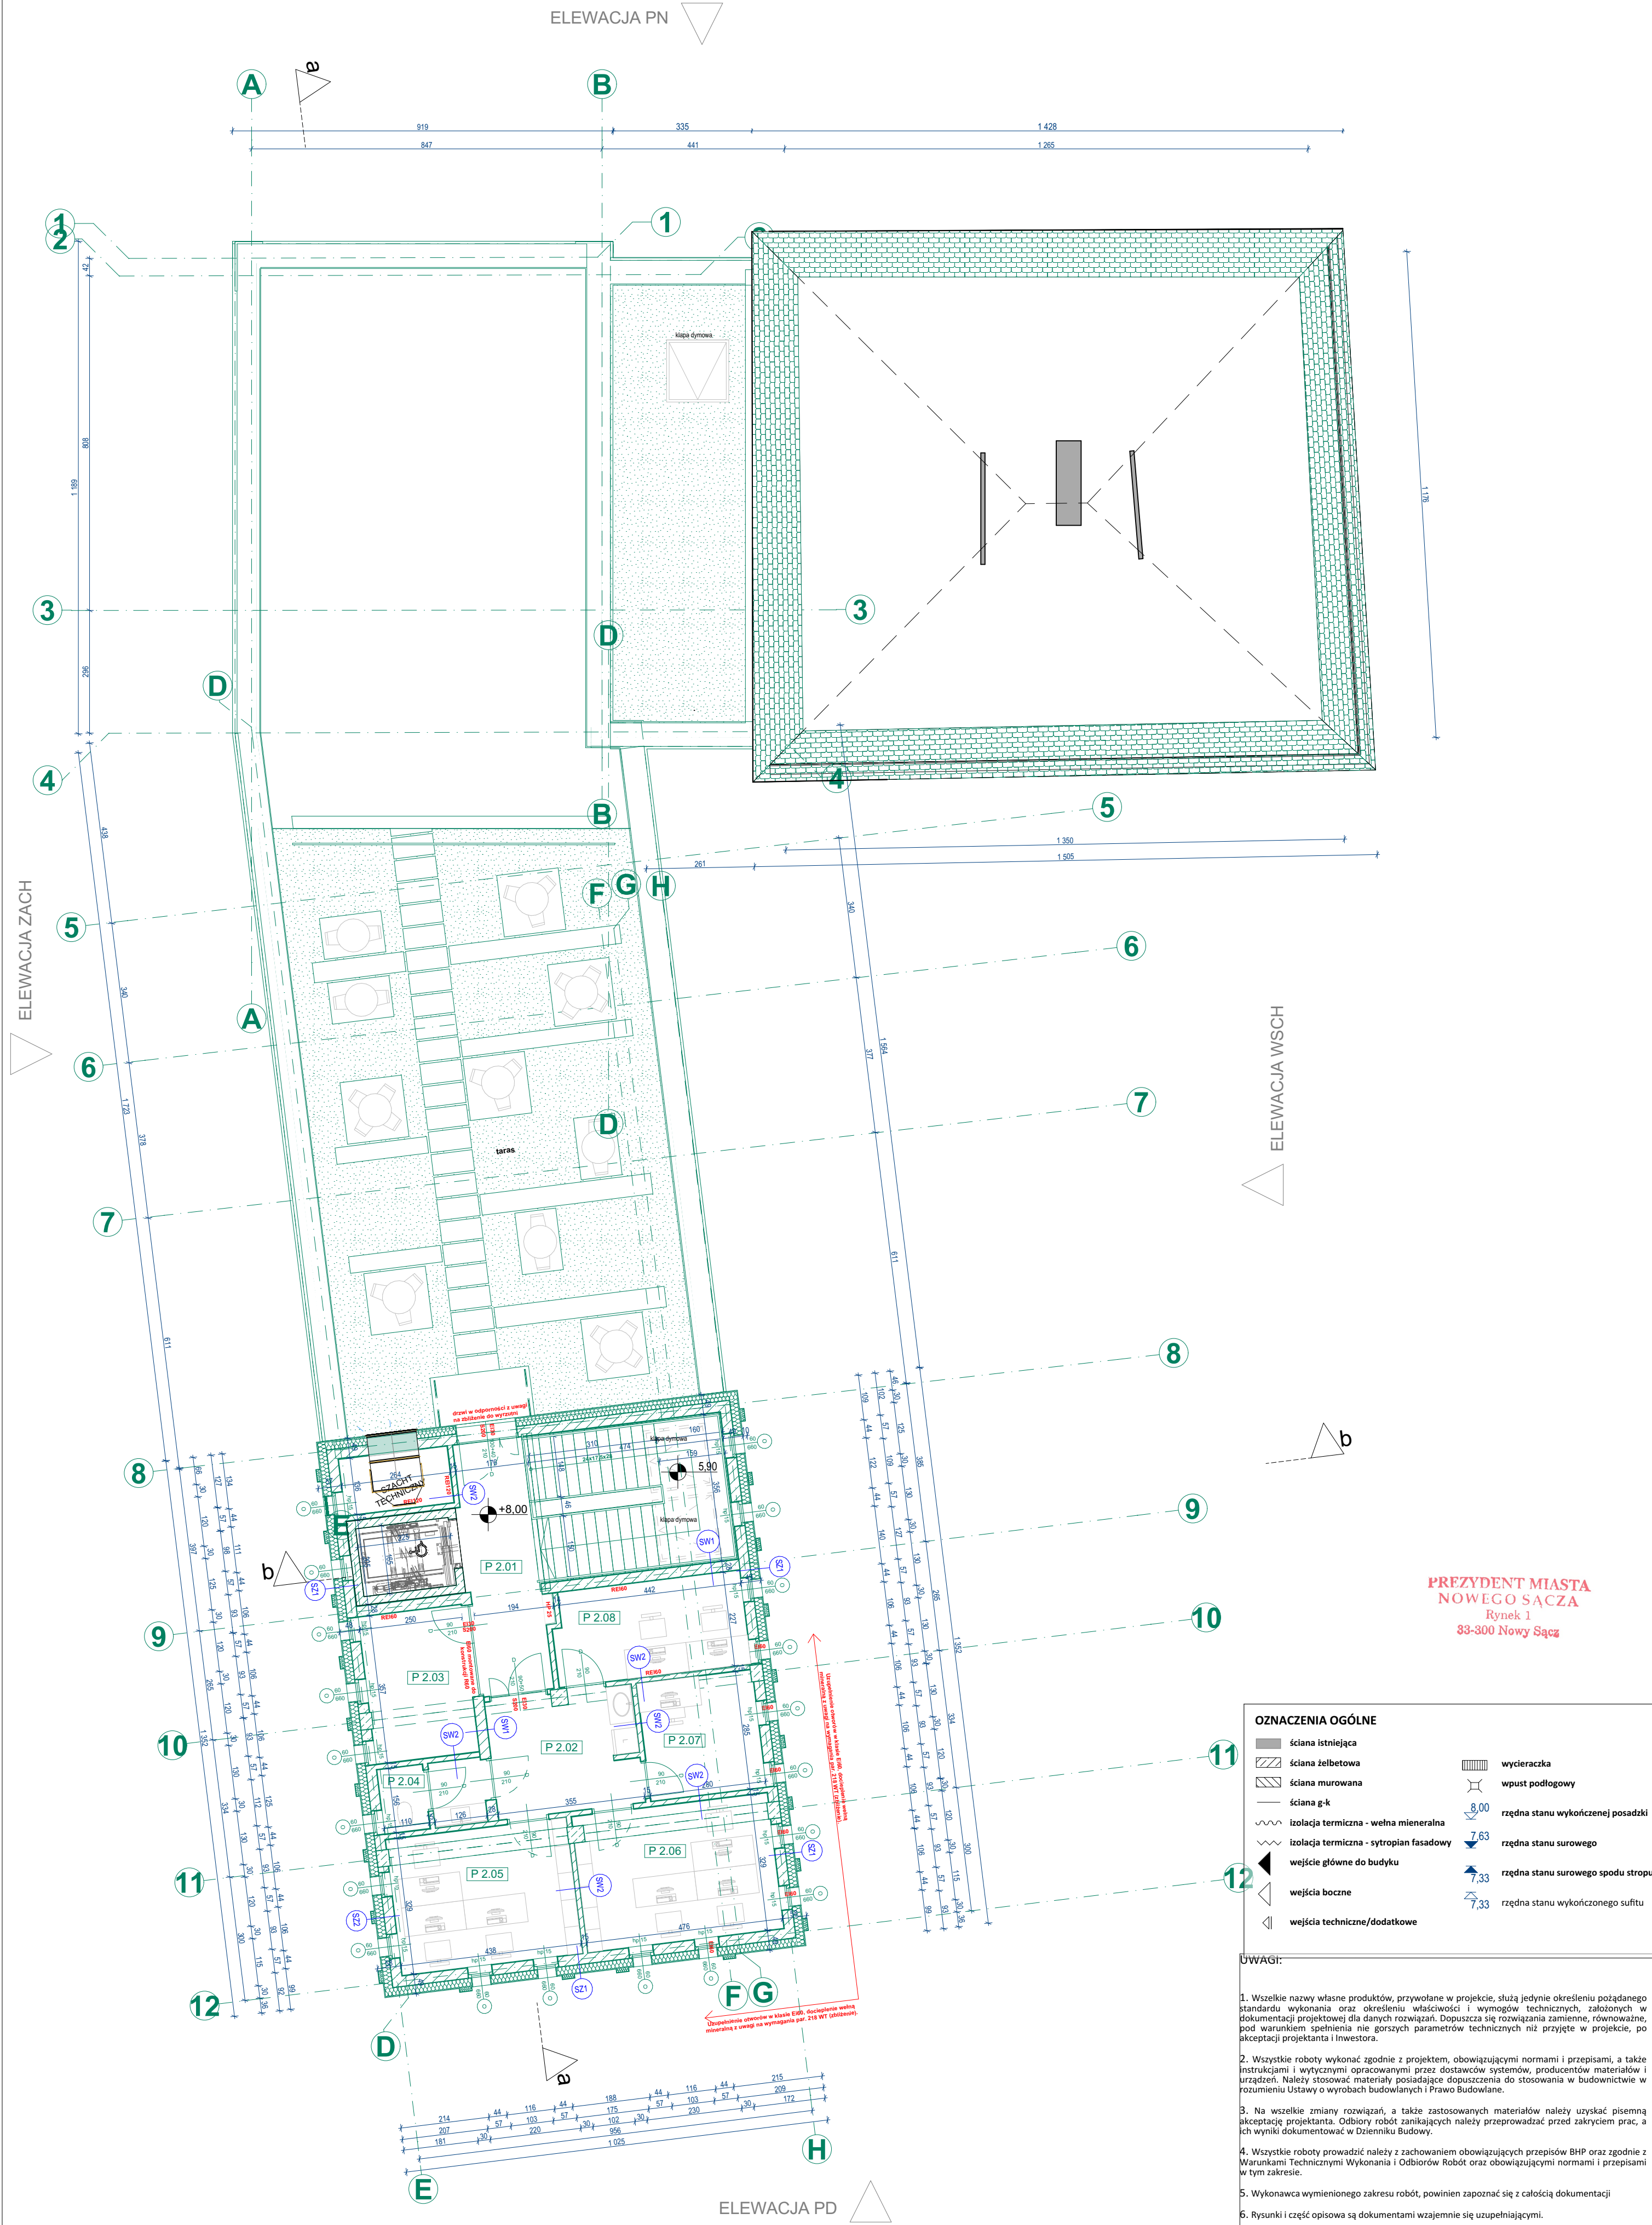

PREZYDENT MIASTA
NOWEGO SĄCZA
Rynek 1
33-300 Nowy Sącz

OZNACZENIA OGÓLNE

- ściana istniejąca
- ściana żelbetowa
- ściana murowana
- ściana g-k
- izolacja termiczna - wełna mineralna
- izolacja termiczna - styroplan fasadowy
- wejscie główne do budynku
- wejscia boczne
- wejscia techniczne/dodatkowe
- wycieraczka
- wpusł podłogowy
- rzędna stanu wykończonej posadzki
- rzędna stanu surowego
- rzędna stanu surowego spodu stropu
- rzędna stanu wykorzystanego sufitu

UWAGI:

- Wszelkie nazwy własne produktów, przywołane w projekcie, służą jedynie określeniu pożądanego standardu wykonania oraz określeniu właściwości i wymogów technicznych, założonych w dokumentacji projektowej dla danych rozwiązań. Dopuszcza się rozwiązania zamiennie, równoważne, pod warunkiem spełnienia nie gorszych parametrów technicznych niż przyjęte w projekcie, po akceptacji projektanta i inwestora.
- Wszystkie roboty wykonać zgodnie z projektem, obowiązującymi normami i przepisami, a także instrukcjami i wytycznymi opracowanymi przez dostawców systemów, producentów materiałów i urządzeń. Należy stosować materiały posiadające dopuszczenia do stosowania w budownictwie w rozumieniu Ustawy o wyrobach budowlanych i Prawo Budowlane.
- Na wszelkie zmiany rozwiązań, a także zastosowanych materiałów należy uzyskać pisemną akceptację projektanta. Odbiory robót zanikających należy przeprowadzać przed zakryciem prac, a ich wyniki dokumentować w Dzienniku Budowy.
- Wszystkie roboty prowadzić należy z zachowaniem obowiązujących przepisów BHP oraz zgodnie z Warunkami Technicznymi Wykonania i Odbiorów Robót oraz obowiązującymi normami i przepisami w tym zakresie.
- Wykonawca wymienionego zakresu robót, powinien zapoznać się z całością dokumentacji
- Rysunki i część opisowa są dokumentami wzajemnie się uzupełniającymi.
- Wszystkie elementy ujęte w specyfikacji (opis), a nie ujęte na rysunkach lub ujęte na rysunkach, a nie ujęte w specyfikacji winne być traktowane tak, jakby były ujęte w obu opracowaniach.
- Wszystkie roboty budowlane winny być wykonane przy użyciu materiałów odpowiadających Polskiej Normie i posiadających aktualne atesty, pod kierunkiem osoby uprawnionej.
- Wszelkie zmiany i odstępstwa od dokumentacji projektowej możliwe są jedynie po uzgodnieniu z projektantem potwierdzonym nadzorem autorskim lub wpisem do dziennika budowy.
- W czasie wykonywania robót określonych w niniejszym opracowaniu, należy na bieżąco aktualizować dokumentację projektową. Po zakończeniu robót należy wykonać dokumentację powykonawczą.
- Wszystkie wymiary należy sprawdzić i potwierdzić na budowie.



Karol Bulanda
BULANDA Architekci
Słupnice 859, 34-615 Słupnice
NIP: 7372076061, REGON: 364054175

NAZWA OBIEKTU:	SADECKA BIBLIOTEKA PUBLICZNA
FAZA:	PROJEKT ARCHITEKTONICZNO-BUDOWLANY
TYTUŁ:	RZUT PIĘTRA 2
BRANŻA:	ARCHITEKTURA

PROJEKTANT: mgr inż. arch. Karol Bulanda MPOIA/027/2017		
PROJEKTANT SPRAWDZAJĄCY: mgr inż. arch. Katarzyna Blicharz MPOIA/008/2016		
OPRACOWAŁ: mgr inż. arch. Magdalena Trąd stud. arch. Natalia Burek		
SKALA: 1:100	DATA: KWIECIEŃ 2025	NR RYS.: A.04

Poziom +2		
P 2.01	KOMUNIKACJA	11,09
P 2.02	KOMUNIKACJA	10,04
P 2.03	BUFET	9,62
P 2.04	WC "PERSONEL"	3,78
P 2.05	DZIAŁ PROMOCJI	14,43
P 2.06	DZIAŁ GROMADZENIA	15,56
P 2.07	ADMINISTRACJA	7,94
P 2.08	INFORMATYK	10,58
		83,04 m²
		1 631,16 m²



①

8

8

12

12

E

ELEWACJA WSCH

**PREZYDENT MIASTA
NOWEGO SĄCZA**
Rynek 1
33-300 Nowy Sącz

OZNACZENIA OGÓLNE

	ściana istniejąca		wycieraczka
	ściana żelbetowa		wpust podłogowy
	ściana murowana		8,00
	ściana g-k		7,63
	izolacja termiczna - wełna mineralna		7,33
	izolacja termiczna - styropian fasadowy		7,33
	wejście główne do budynku		
	wejścia boczne		
	wejścia techniczne/dodatkowe		

UWAGI:


1. Wszelkie nazwy własne produktów, przywołane w projekcie, służą jedynie określeniu pożądanego standardu wykonania oraz określeniu właściwości i wymogów technicznych, założeń w dokumentacji projektowej dla danych rozstrzygnięć. Dopuszcza się rozwiązania zamienne, równoważne, pod warunkiem spełnienia nie niższych parametrów technicznych niż przyjęte w projekcie, po akceptacji projektanta i Inwestora.
2. Wszelkie roboty wykonać zgodnie z projektem, obowiązującymi normami i przepisami, a także instrukcjami i wytycznymi opracowanymi przez dostawców systemów, producentów materiałów i urządzeń. Należy stosować materiały posiadające dopuszczenia do stosowania w budownictwie w rozumieniu Ustawy o wyrobach budowlanych i Prawo Budowlane.
3. Na wszelkie zmiany rozrządów, a także zastosowania materiałów należy uzyskać pismą akceptację projektanta. Odbiór robot niezanikających należy przeprowadzać przed zakryciem prac, a ich wyniki dokumentować w Dzienniku Budowy.
4. Wszelkie roboty prowadzić należy z zachowaniem obowiązujących przepisów BHP oraz zgodnie z Warunkami Technicznymi Wykonania i Odbiorów Robót oraz obowiązującymi normami i przepisami w tym zakresie.
5. Wykonawca wymienionego zakresu robót, powinien zapoznać się z całością dokumentacji
6. Rysunki i część opisowa są dokumentami wzajemnie się uzupełniającymi.
7. Wszelkie elementy ujęte w specyfikacji (opisie), a nie ujęte na rysunkach lub ujęte na rysunkach, a nie ujęte w specyfikacji winne być traktowane tak, jakby były ujęte w obu opracowaniach.
8. Wszelkie roboty budowlane winny być wykonane przy użyciu materiałów odpowiadających Polskiej Normie i posiadających aktualne atesty, pod kierunkiem osoby uprawnionej.
9. Wszelkie zmiany i odstępowania od dokumentacji projektowej możliwe są jedynie po uzgodnieniu z projektantem potwierdzonym nadzorem autorskim lub wpisem do dziennika budowy.
10. W czasie wykonywania robót określonych w niniejszym opracowaniu, należy na bieżąco aktualizować dokumentację projektową. Po zakończeniu robót należy wykonać dokumentację powykonawczą.
11. Wszelkie pomiary należy sprawdzić i potwierdzić na budowie.



Karol Bulanda
BULANDA Architekci
Stopnice 859, 34-615 Stopnice
NIP: 7372076061, REGON: 364054175

NAZWA OBIEKTU:	SADECKA BIBLIOTEKA PUBLICZNA		
FAZA:	PROJEKT ARCHITEKTONICZNO-BUDOWLANY		
TYTUŁ:	DACH		
BRANŻA:	ARCHITEKTURA		
PROJEKTANT: mgr inż. arch. Karol Bułanda MPOIA/0027/2017			
PROJEKTANT SPRAWDZAJĄCY: mgr inż. arch. Katarzyna Blicharz MPOIA/008/2016			
OPRACOWAŁ: mgr inż. arch. Magdalena Trąd stud. arch. Natalia Burek			
SKALA:	1:100	DATA: KWIECIEŃ 2025	NR RYS.: A.05

ELEWACJA WSCHODNIA

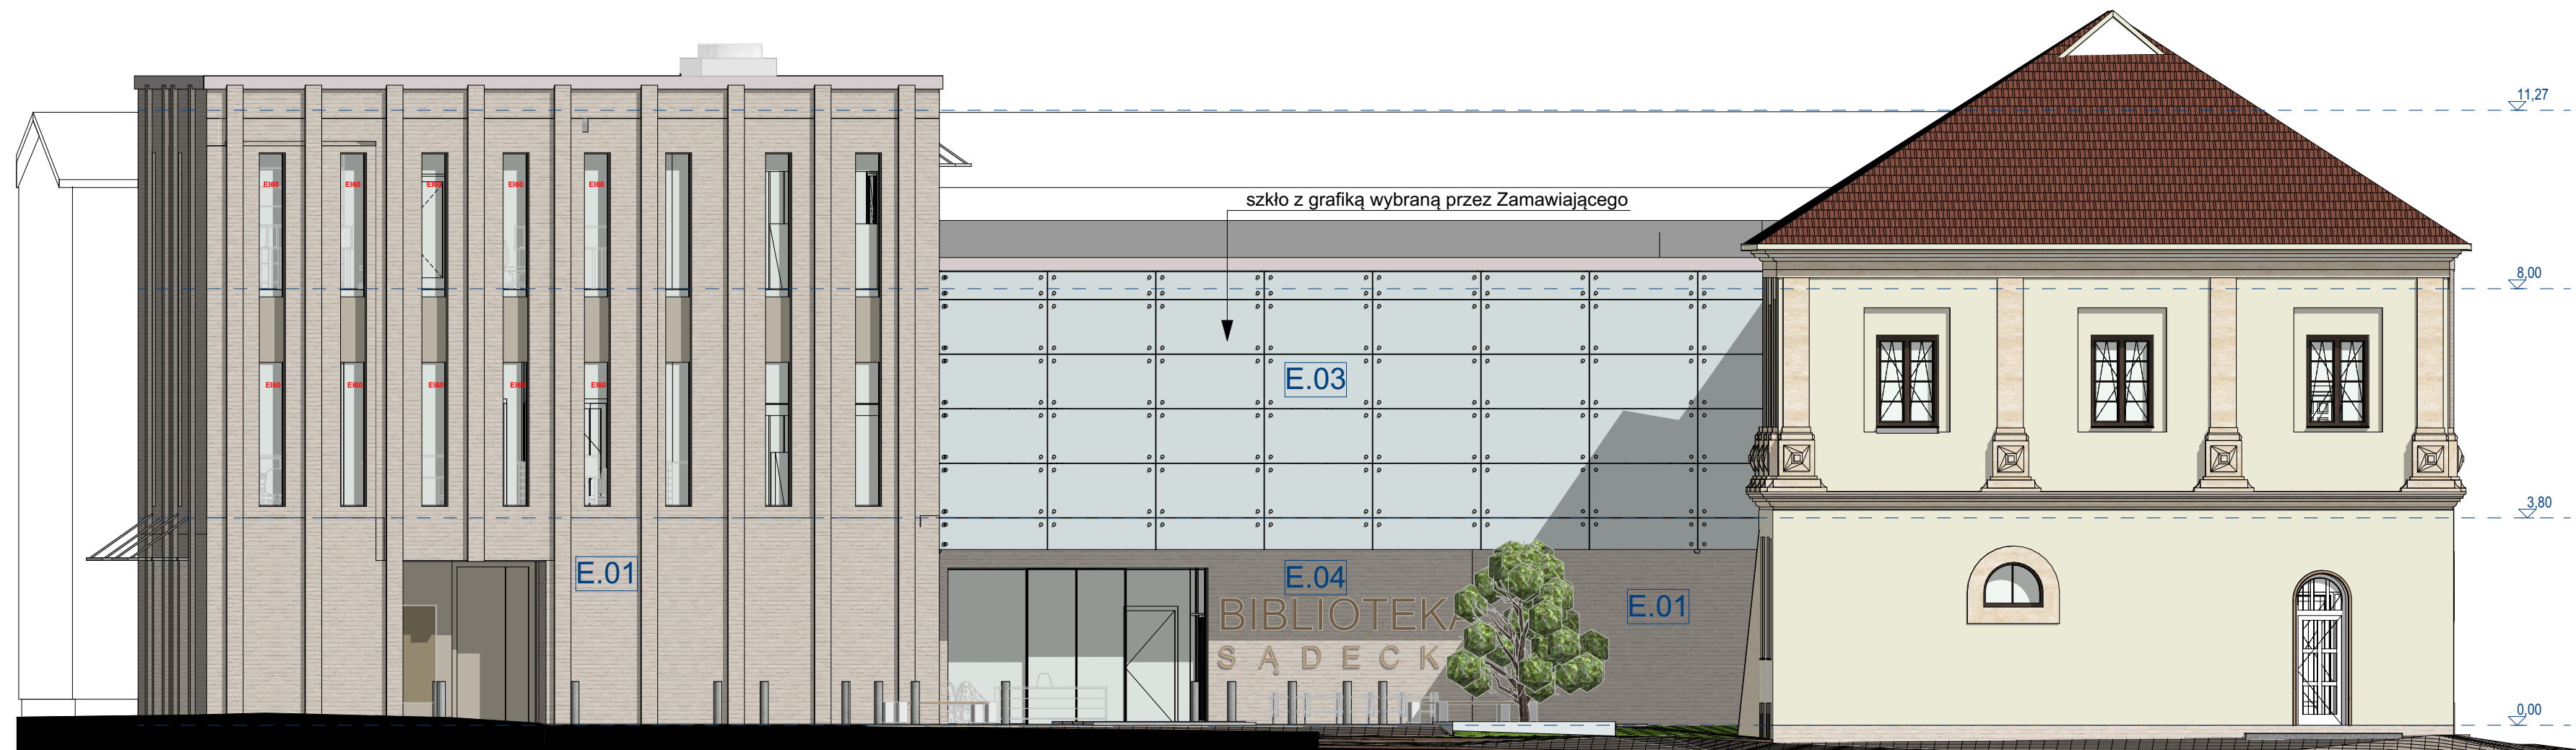

PREZYDENT MIASTA
NOWEGO SĄCZA
Rynek 1
33-300 Nowy Sącz

ELEWACJA PÓŁNOCNA



- E.01 - elewacja płytki w jednolitym kolorze wykończone posypką piaskową, kolor bazowy płytki biały z możliwymi dodatkowymi odcieniami beżu i złotego. Płytki o wymiarach ok. 215x65x20, z fugą beżową lub jasnoszarą. Model np. Vandersanden Perla lub Vandersanden Creme.
- E.02 - cokół wykończony płytami z kamienia piaskowego, kolor zbliżony do okładzin kamiennych na budynku zabytkowym
- E.03 - elewacja szkło hartowane, z nałożoną emalią metodą nadruku cyfrowego
- E.04 - elewacja napis z blachy cynkowo-tytanowej, kolor złoty
- E.05 - stolarka okienna w kolorze zbliżonym do płytki ceglanej, szkło koloru przezroczystego
- E.06 - stolarka drzwiowa w kolorze zbliżonym do płytki ceglanej, szkło koloru przezroczystego

UWAGI:


- Wszelkie nazwy własne produktów, przywołane w projekcie, służą jedynie określeniu pożądanego standardu wykonania oraz określeniu właściwości i wymogów technicznych, założonych w dokumentacji projektowej dla danych rozwiązań. Dopuszcza się rozwiązania zamiennie, równoważne, pod warunkiem spełnienia nie gorszych parametrów technicznych niż przyjęte w projekcie, po akceptacji projektanta i Inwestora.
- Wszelkie roboty wykonane zgodnie z projektem, obowiązującymi normami i przepisami, a także instrukcjami i wytycznymi opracowanymi przez dostawców systemów, producentów materiałów i urządzeń. Należy stosować materiały posiadające dopuszczenia do stosowania w budownictwie w rozumieniu Ustawy o wyrobach budowlanych i Prawo Budowlane.
- Na wszelkie zmiany rozwiązań, a także zastosowanych materiałów należy uzyskać pisemną akceptację projektanta. Odbiory robót zanikających należy przeprowadzać przed zakryciem prac, a ich wyniki dokumentować w Dzienniku Budowy.
- Wszelkie roboty prowadzić należy z zachowaniem obowiązujących przepisów BHP oraz zgodnie z Warunkami Technicznymi Wykonania i Odbiorów Robót oraz obowiązującymi normami i przepisami w tym zakresie.
- Wykonawca wymienionego zakresu robót, powinien zapoznać się z całością dokumentacji
- Rysunki i część opisowa są dokumentami wzajemnie się uzupełniającymi.
- Wszelkie elementy ujęte w specyfikacji (opisie), a nie ujęte na rysunkach lub ujęte na rysunkach, a nie ujęte w specyfikacji winne być traktowane tak, jakby były ujęte w obu opracowaniach.
- Wszelkie roboty budowlane winny być wykonane przy użyciu materiałów odpowiadających Polskiej Normie i posiadających aktualne atesty, pod kierunkiem osoby uprawnionej.
- Wszelkie zmiany i odstępstwa od dokumentacji projektowej możliwe są jedynie po uzgodnieniu z projektantem potwierdzonym nadzorem autorskim lub wpisem do dziennika budowy.
- W czasie wykonywania robót określonych w niniejszym opracowaniu, należy na bieżąco aktualizować dokumentację projektową. Po zakończeniu robót należy wykonać dokumentację powykonawczą.
- Wszelkie wymiary należy sprawdzić i potwierdzić na budowie.



Karol Bulanda
BULANDA Architekt
Słupnice 859, 34-615 Słupnice
NIP: 7372076061, REGON: 364054175

NAZWA OBIEKTU:	SADECKA BIBLIOTEKA PUBLICZNA	
FAZA:	PROJEKT ARCHITEKTONICZNO-BUDOWLANY	
TYTUŁ:	ELEWACJE	
BRANŻA:	ARCHITEKTURA	
PROJEKTANT: mgr inż. arch. Karol Bulanda MPOIA/027/2017	 	
PROJEKTANT SPRAWDZAJĄCY: mgr inż. arch. Katarzyna Blicharz MPOIA/008/2016		
OPRACOWAŁ: mgr inż. arch. Magdalena Trąd stud. arch. Natalia Burek		
SKALA: 1:100	DATA: KWIECIEŃ 2025	NR RYS.:A.08

ELEWACJA ZACHODNIA

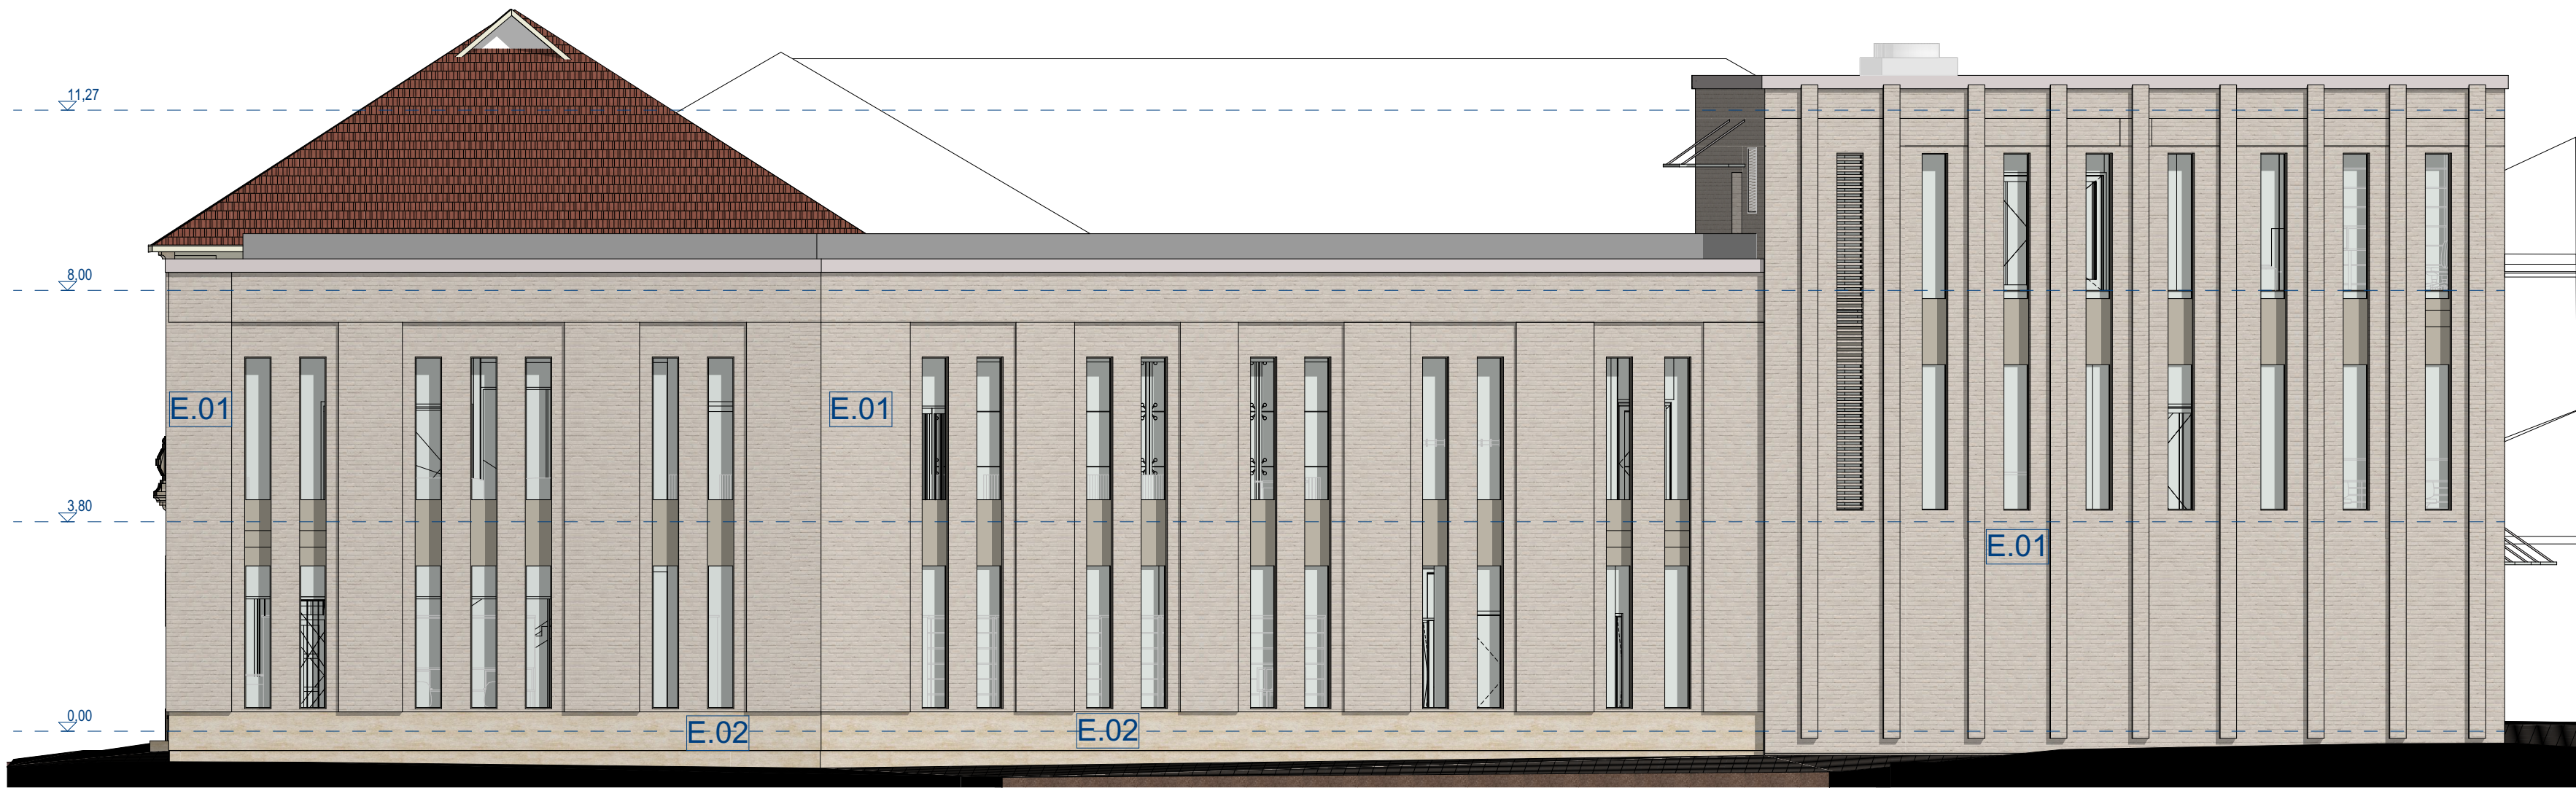

PREZYDENT MIASTA
NOWEGO SĄCZA
Rynek 1
33-300 Nowy Sącz

ELEWACJA POŁUDNIOWA



- E.01 - elewacja płytki w jednolitym kolorze wykończone posypką piaskową, kolor bazowy płytki biały z możliwymi dodatkowymi odcieniami beżu i żółtego. Płytki o wymiarach ok. 215x65x20, z fugą beżową lub jasnoszarą. Model np. Vandersanden Perla lub Vandersanden Creme.
- E.02 - cokół wykończony płytami z kamienia piaskowego, kolor zbliżony do okładzin kamiennych na budynku zabytkowym
- E.03 - elewacja szkło hartowane, z nałożoną emalią metodą nadruku cyfrowego
- E.04 - elewacja napis z blachy cynkowo-tytanowej, kolor złoty
- E.05 - stolarka okienna w kolorze zbliżonym do płytki ceglanej, szkło koloru przezroczystego
- E.06 - stolarka drzwiowa w kolorze zbliżonym do płytki ceglanej, szkło koloru przezroczystego

UWAGI:		
1. Wszelkie nazwy własne produktów, przywołane w projekcie, służą jedynie określeniu pożądanego standardu wykonania oraz określeniu właściwości i wymogów technicznych, założonych w dokumentacji projektowej dla danych rozwiązań. Dopuszcza się rozwiązania zamiennie, równoważne, pod warunkiem spełnienia nie gorszych parametrów technicznych niż przyjęte w projekcie, po akceptacji projektanta i Inwestora.		
2. Wszelkie roboty wykonane zgodnie z projektem, obowiązującymi normami i przepisami, a także instrukcjami i wytycznymi opracowanymi przez dostawców systemów, producentów materiałów i urządzeń. Należy stosować materiały posiadające dopuszczenia do stosowania w budownictwie w rozumieniu Ustawy o wyrobach budowlanych i Prawo Budowlane.		
3. Na wszelkie zmiany rozwiązań, a także zastosowanych materiałów należy uzyskać pisemną akceptację projektanta. Odbiory robót zanikających należy przeprowadzać przed zakryciem prac, a ich wyniki dokumentować w Dzienniku Budowy.		
4. Wszelkie roboty prowadzić należy z zachowaniem obowiązujących przepisów BHP oraz zgodnie z Warunkami Technicznymi Wykonania i Odbiorów Robót oraz obowiązującymi normami i przepisami w tym zakresie.		
5. Wykonawca wymienionego zakresu robót, powinien zapoznać się z całością dokumentacji		
6. Rysunki i część opisowa są dokumentami wzajemnie się uzupełniającymi.		
7. Wszelkie elementy ujęte w specyfikacji (opisie), a nie ujęte na rysunkach lub ujęte na rysunkach, a nie ujęte w specyfikacji winne być traktowane tak, jakby były ujęte w obu opracowaniach.		
8. Wszelkie roboty budowlane winny być wykonane przy użyciu materiałów odpowiadających Polskiej Normie i posiadających aktualne atesty, pod kierunkiem osoby uprawnionej.		
9. Wszelkie zmiany i odstępstwa od dokumentacji projektowej możliwe są jedynie po uzgodnieniu z projektantem potwierdzonym nadzorem autorskim lub wpisem do dziennika budowy.		
10. W czasie wykonywania robót określonych w niniejszym opracowaniu, należy na bieżąco aktualizować dokumentację projektową. Po zakończeniu robót należy wykonać dokumentację powykonawczą.		
11. Wszelkie wymiary należy sprawdzić i potwierdzić na budowie.		
BA Karol Bulanda BULANDA Architekci Słupnice 859, 34-615 Słupnice NIP: 7372076061, REGON: 364054175		
NAZWA OBIEKTU:	SADECKA BIBLIOTEKA PUBLICZNA	
FAZA:	PROJEKT ARCHITEKTONICZNO-BUDOWLANY	
TYTUŁ:	ELEWACJE	
BRANŻA:	ARCHITEKTURA	
PROJEKTANT:	mgr inż. arch. Karol Bulanda MPOIA/027/2017	
PROJEKTANT SPRAWDZAJĄCY:	mgr inż. arch. Katarzyna Blicharz MPOIA/008/2016	
OPRACOWAŁ:	mgr inż. arch. Magdalena Trąd stud. arch. Natalia Burek	
SKALA:	1:100	DATA: KWIECIEŃ 2025
		NR RYS.:A.09